



Stående träpanel
Laserad Grå: NCS - S5010 Y10R

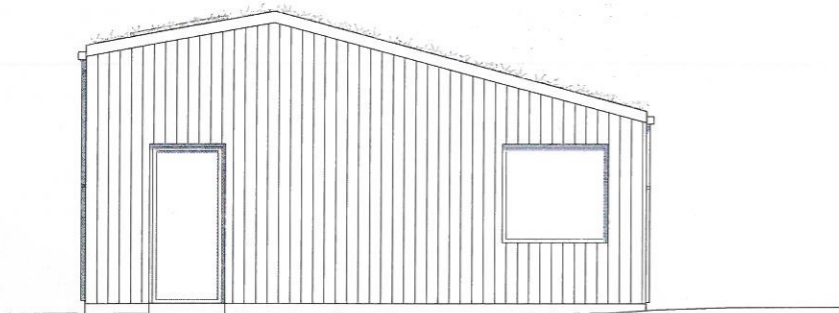


Fasad Syd
1:100




Fasad Nord
1:100

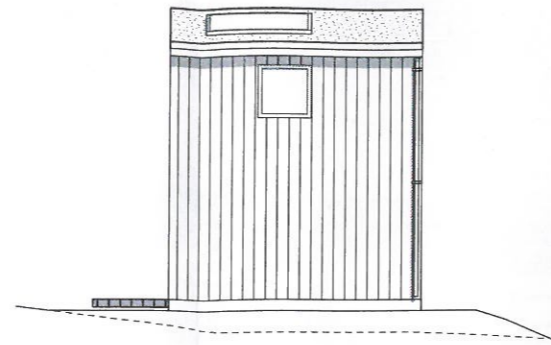


Fasad Öst
1:100

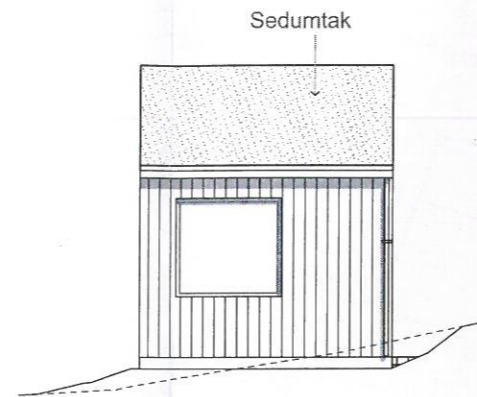

Fasad Väst
1:100

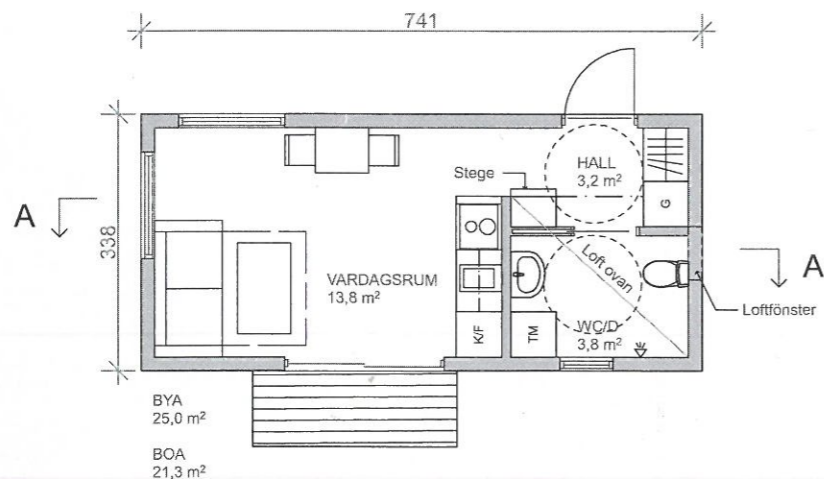


Entréplan
1:100

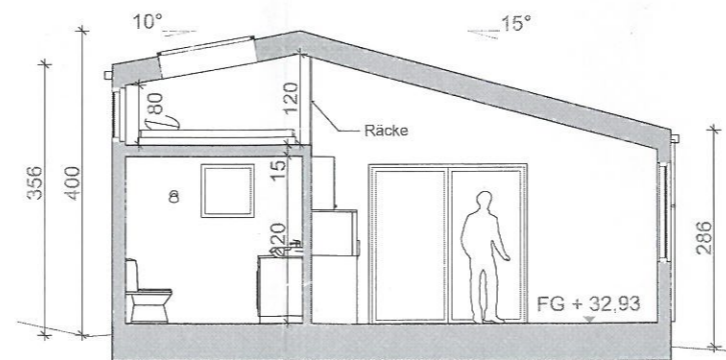

Sektion A
1:100

SKALA 1:100

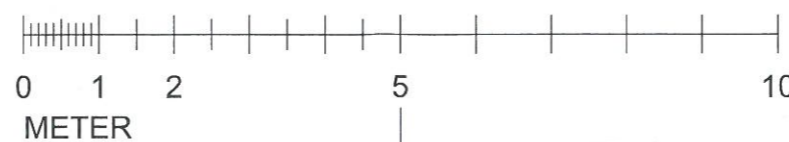

Förklaringar

- Befintlig mark
- Ny mark
- SF Säsongsförråd
- F/K Frys och kyl
- G Garderob
- TP Tvättpelare
- Vändningsmått för rullstol

UPPLANDS VÄSBY KOMMUN
Byggnadsnämnden
126
Delegationsbeslut nr
2017-02-20
Datum

UPPLANDS VÄSBY KOMMUN
Byggnadsnämnden
2016-05-31
2016-279
UPPLANDS VÄSBY KOMMUN
Byggnadsnämnden
452
Delegationsbeslut nr
2016-07-11
Datum

A	-	Revidering	2016-04-29	SL
BET		ÄNDRING AVSER	DATUM	Sign.
Byggnämnan				
Grimsta 56:1				
asante ARCHITECTURE & DESIGN				
A	Asante architecture & design			
UPPDRAG NR	RITAD AV	HANDLÄGGARE		
199	Albin Frech	Frida Öster		
DATUM	ANSVARIG			
2016-04-15	Frida Öster			
Nybyggnad attefallshus				
Plan				
Sektion				
Fasader				
SKALA A3 1:100	NUMMER	BET		
	A-03	A		